

BAUHERR

Markt Großostheim
Schaafheimer Straße 33
63762 Großostheim

BAUORT

Bachgauhalle
Pflaumheimer Straße 24
63762 Großostheim

PLANUNG:

i-rb

Ingenieur- und Sachverständigenbüro

BAUVORHABEN

Sanierung der Holzfachwerkbinder

PLANINHALT

**FACHWERKBINDER
-BESTAND-**





MASZTAB: 1:50

DATUM: 15.07.2019

Rainer Bahmer
Dipl.-Ing.(FH) Holztechnik
Dipl.-Wirt.Ing(FH)

Goethestraße 60
D-63808 Haibach

Tel: 0049(0)6021/446 42 88
Email: info@ib-bahmer.de

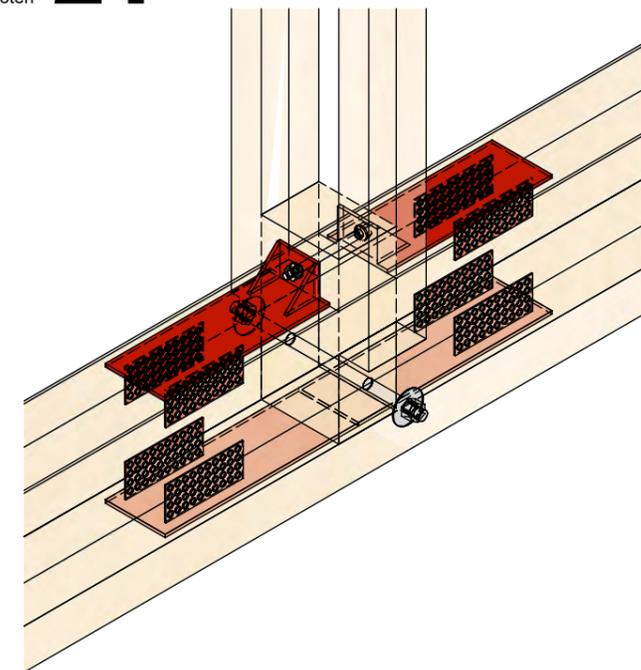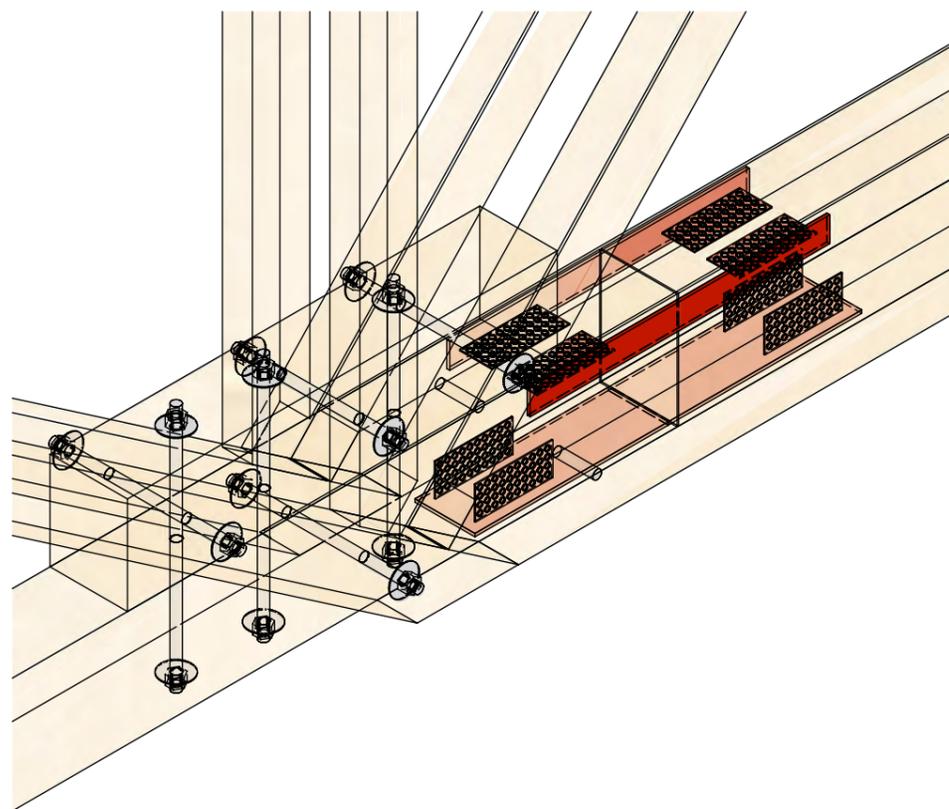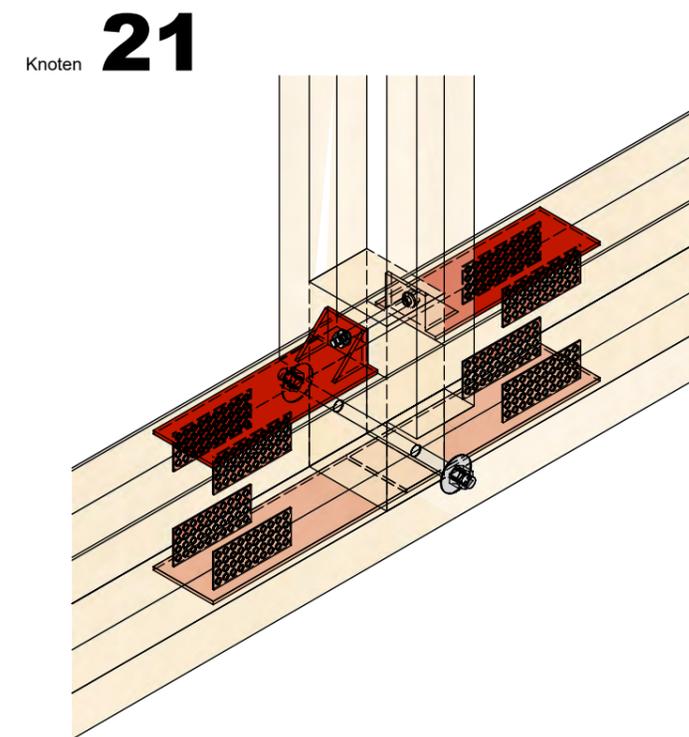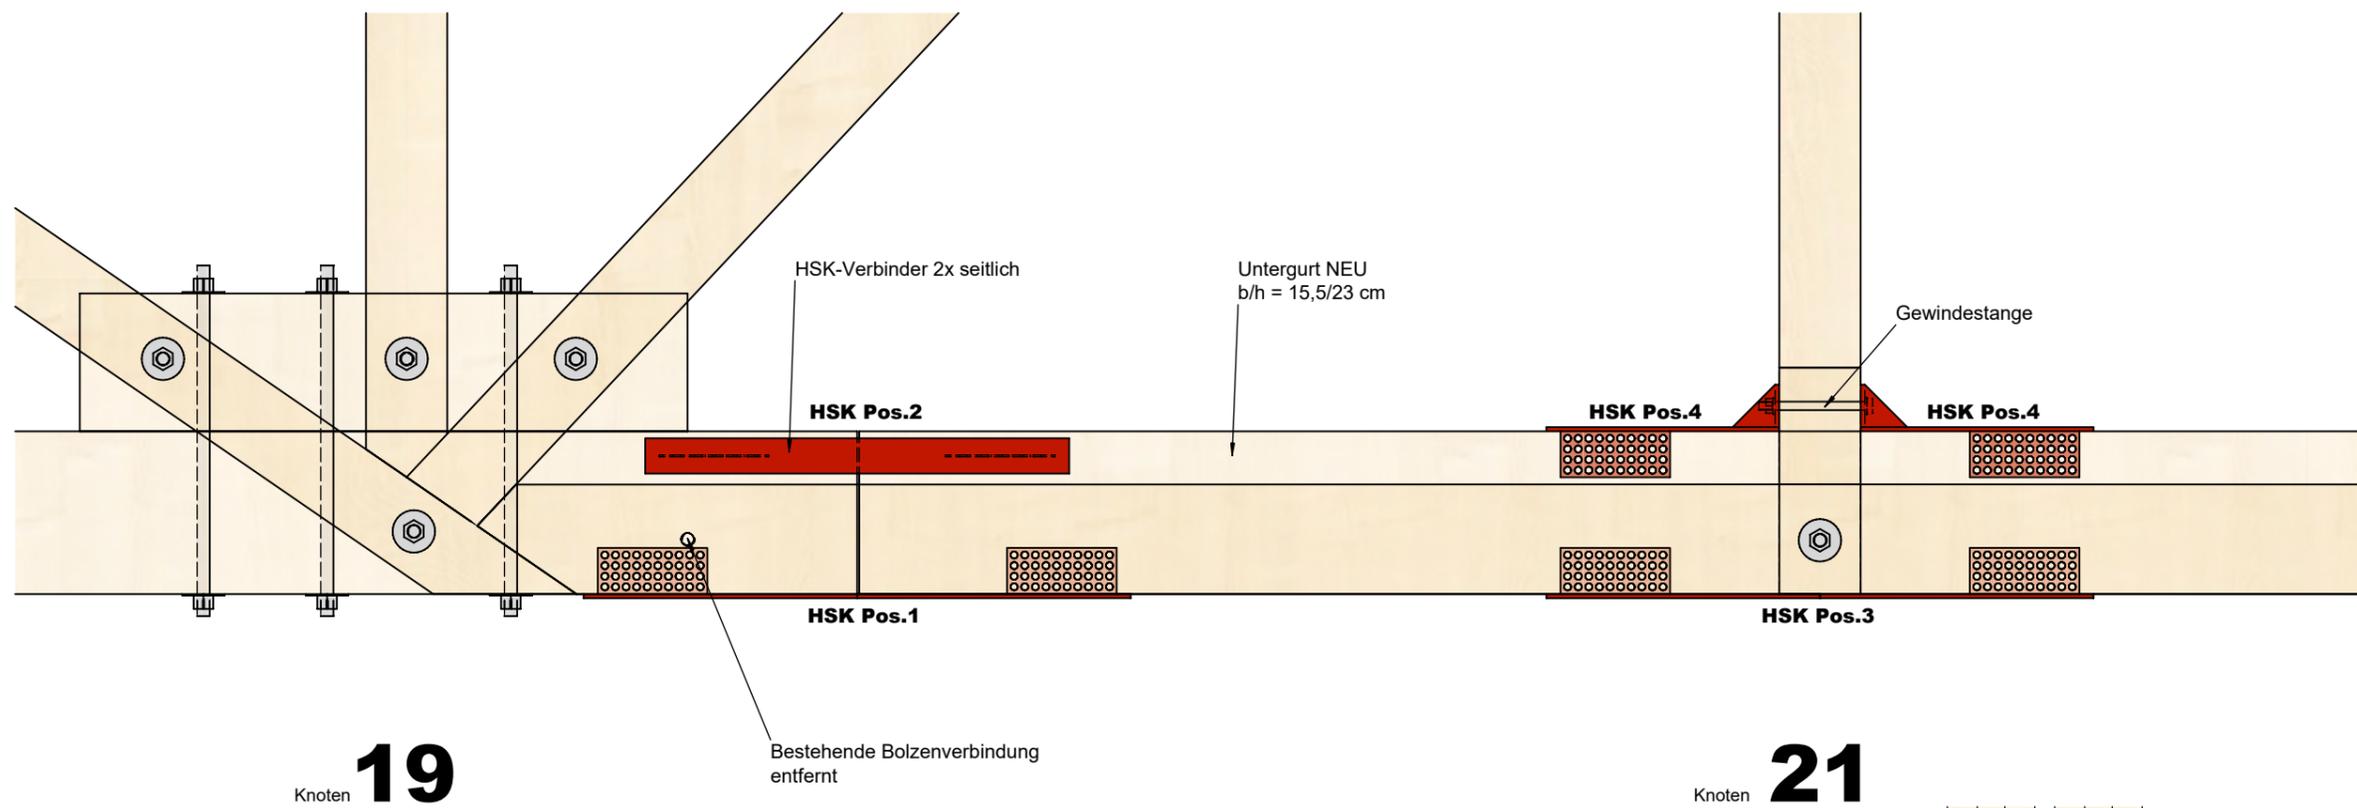

BAUHERR
Markt Großostheim
Schaafheimer Straße 33
63762 Großostheim

BAUORT
Bachgauhalle
Pflaumheimer Straße 24
63762 Großostheim

BAUVORHABEN
Sanierung der Holzfachwerkbinder

PLANUNG:
i-rb
Ingenieur- und Sachverständigenbüro


PLANINHALT
**SANIERUNGSVOESCHLAG
KNOTEN 19 UND 21**

MASZTAB: 1:10
DATUM: 15.07.2019


Rainer Bahmer
Dipl.-Ing.(FH) Holztechnik
Dipl.-Wirt.Ing(FH)

Goethestraße 60
D-63808 Haibach
Tel: 0049(0)6021/446 42 88
Email: info@ib-bahmer.de


HSK Pos.1

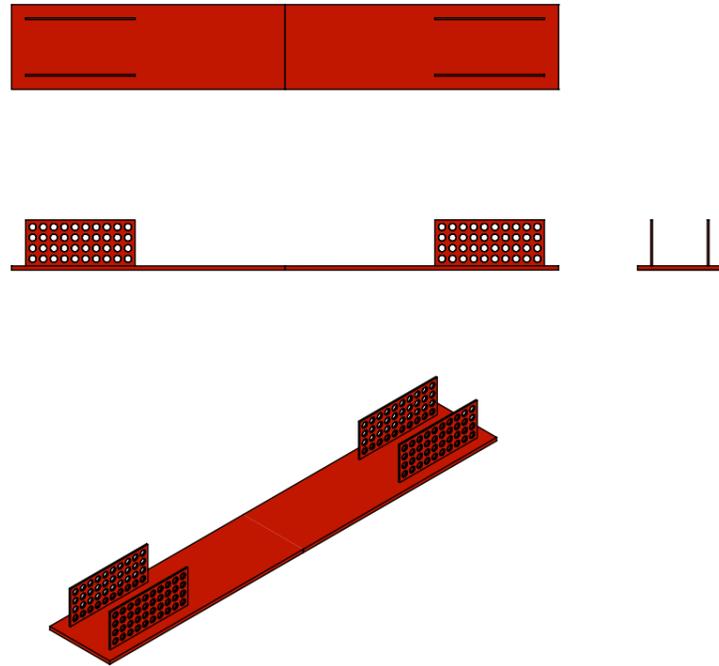


HSK Pos.2

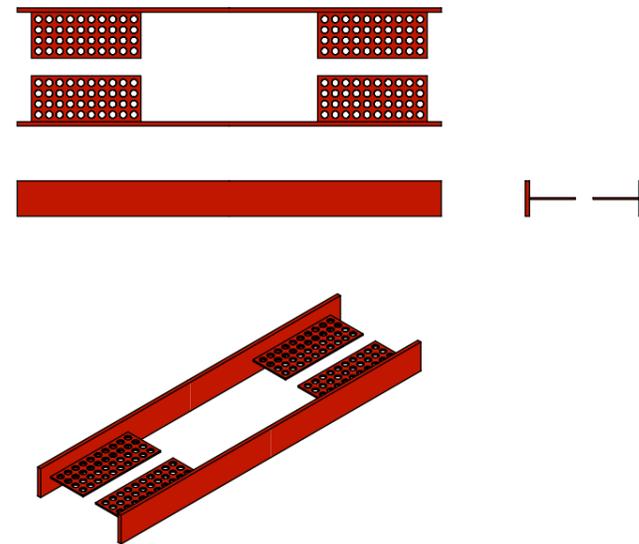

HSK Pos.3

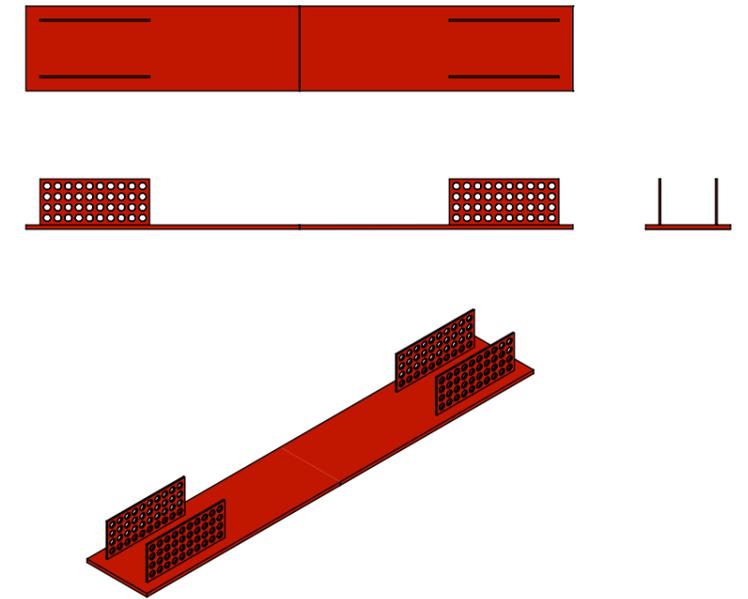

HSK Pos.4

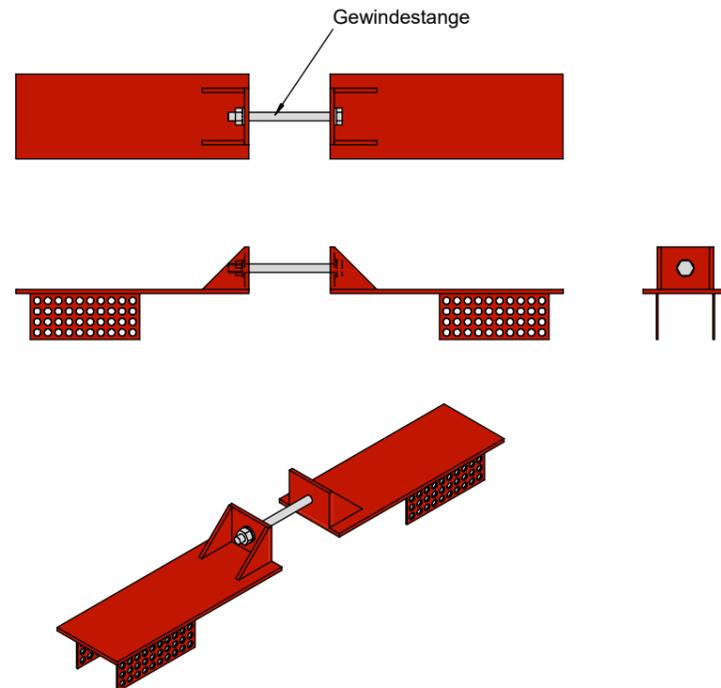

BAUHERR
 Markt Großostheim
 Schaafheimer Straße 33
 63762 Großostheim

BAUORT
 Bachgauhalle
 Pflaumheimer Straße 24
 63762 Großostheim

BAUVORHABEN
 Sanierung der Holzfachwerkbinder


PLANINHALT
 HSK - VERBINDER

MASZTAB: 1:10
 DATUM: 15.07.2019

PLANUNG:
i-rb
 Ingenieur- und Sachverständigenbüro

Rainer Bahmer
 Dipl.-Ing.(FH) Holztechnik
 Dipl.-Wirt.Ing(FH)

Goethestraße 60
 D-63808 Haibach
 Tel: 0049(0)6021/446 42 88
 Email: info@ib-bahmer.de

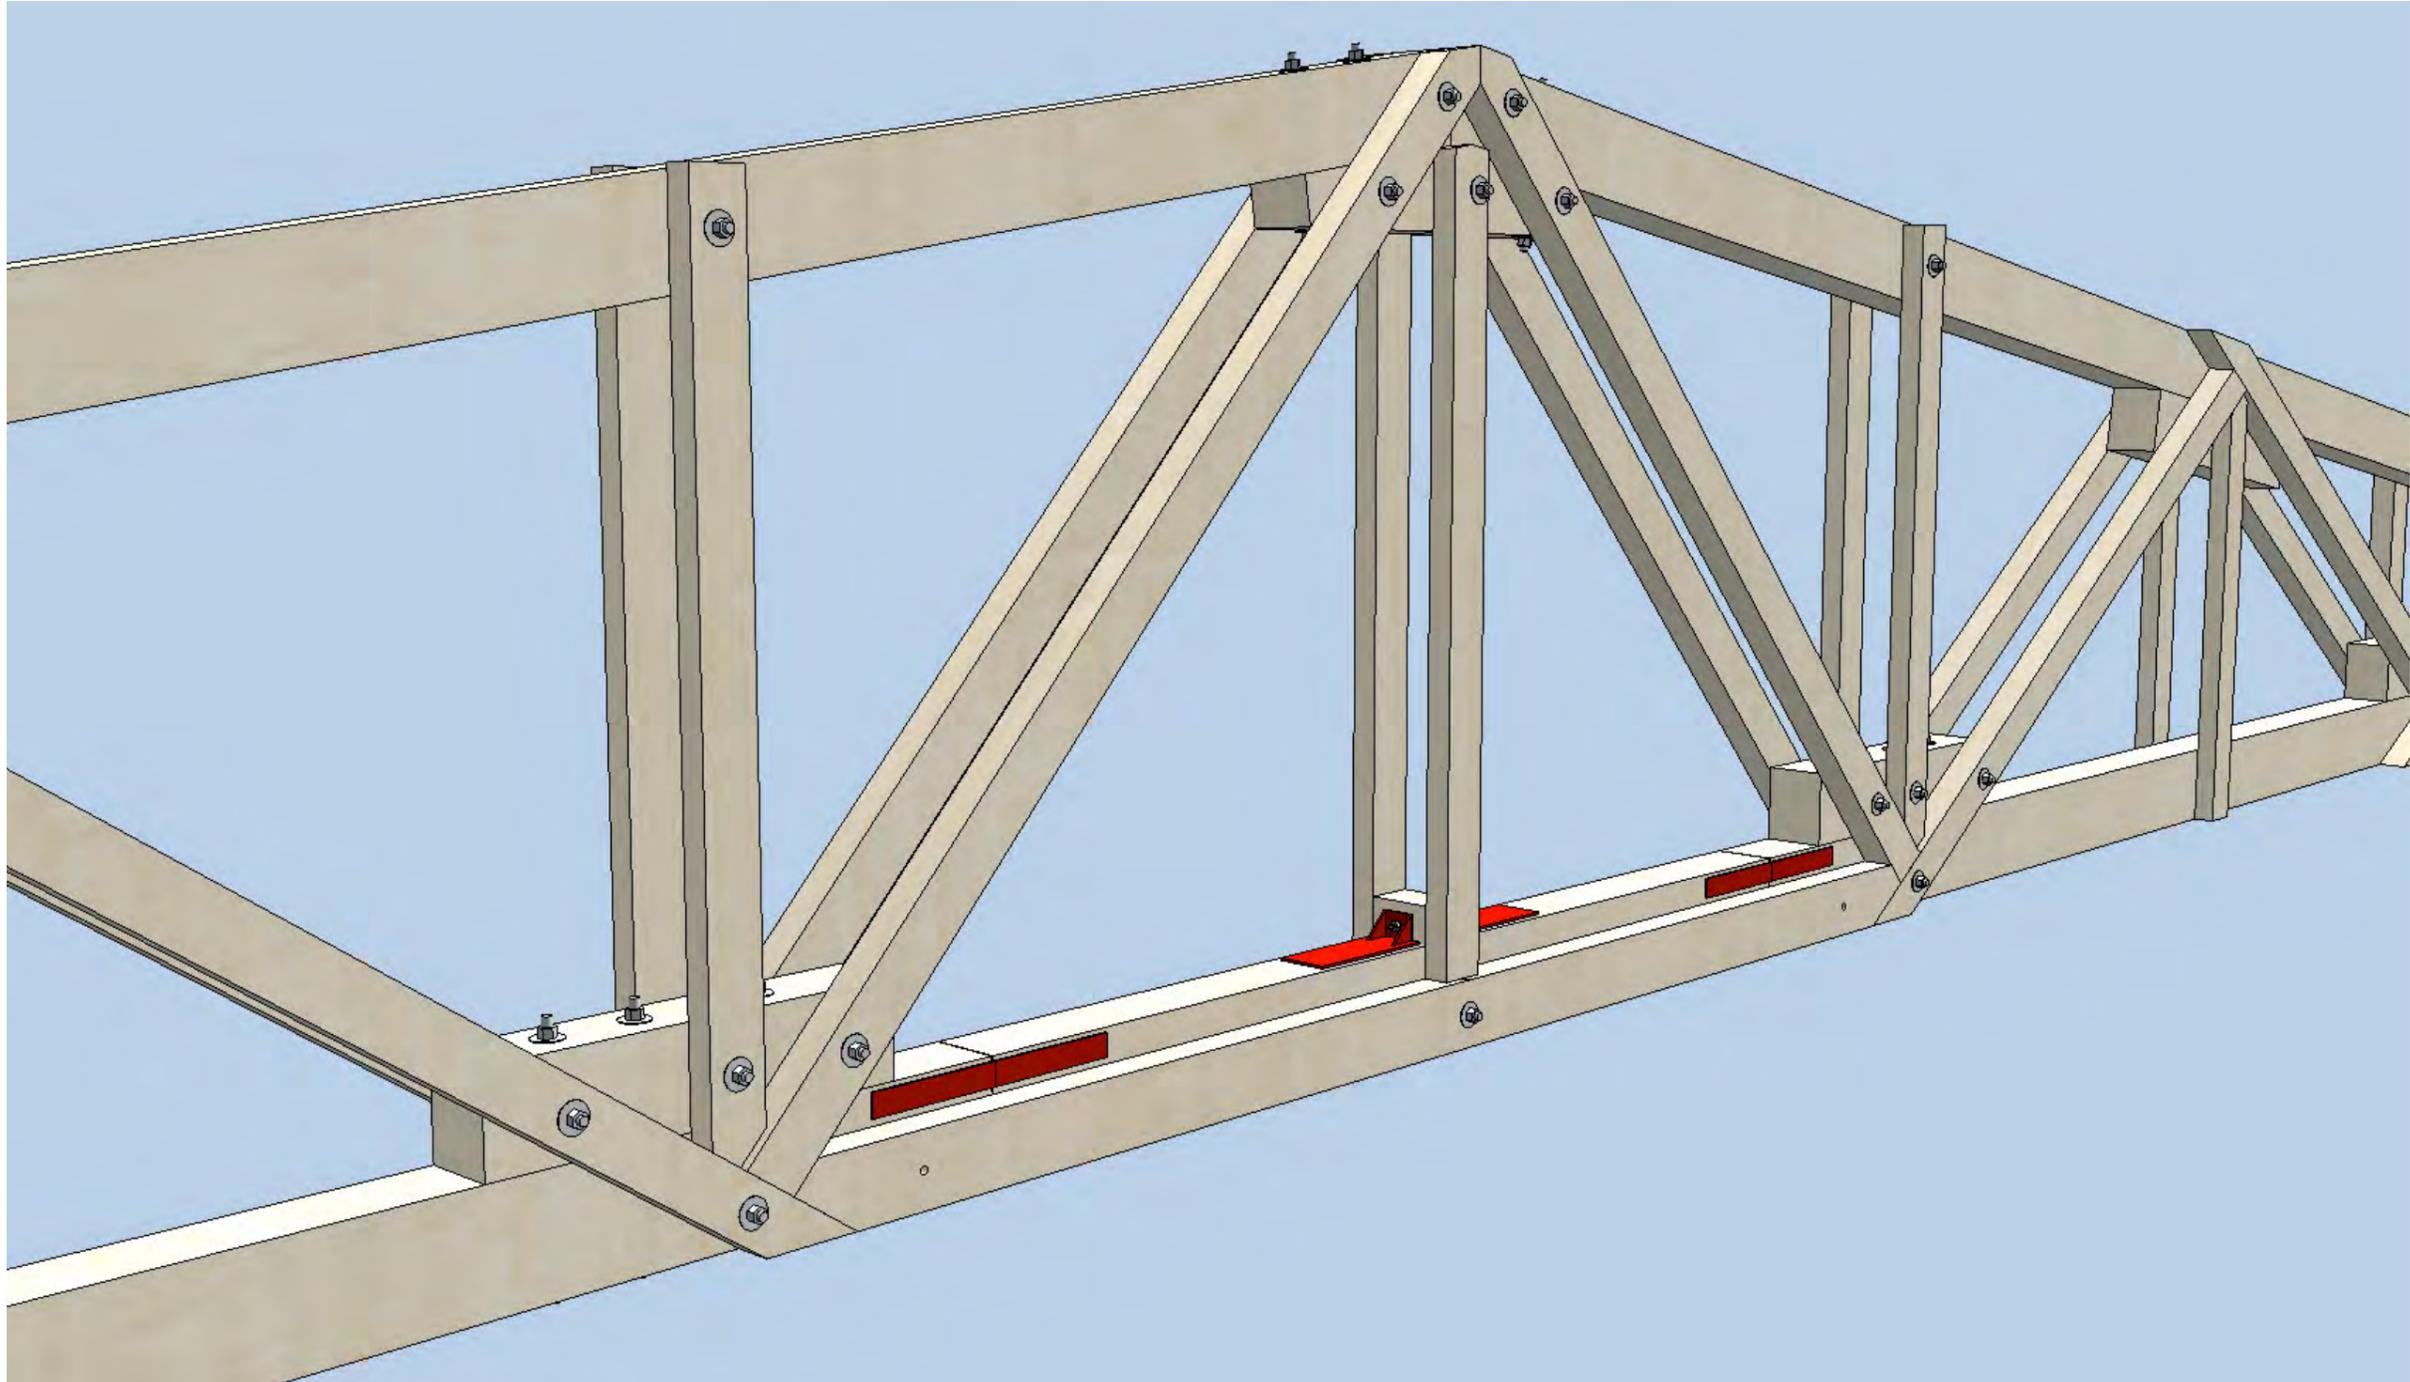

BAUHERR

Markt Großostheim
Schaafheimer Straße 33
63762 Großostheim

BAUORT

Bachgauhalle
Pflaumheimer Straße 24
63762 Großostheim

PLANUNG:

i-rb

Ingenieur- und Sachverständigenbüro

BAUVORHABEN

Sanierung der Holzfachwerkbinder

PLANINHALT

**VISUALISIERUNG
OBEN UND SEITE**

MASZTAB: -

DATUM: 15.07.2019

Rainer Bahmer

Dipl.-Ing.(FH) Holztechnik
Dipl.-Wirt.Ing(FH)

Goethestraße 60
D-63808 Haibach

Tel: 0049(0)6021/446 42 88
Email: info@ib-bahmer.de



BAUHERR

Markt Großostheim
Schaafheimer Straße 33
63762 Großostheim

BAUORT

Bachgauhalle
Pflaumheimer Straße 24
63762 Großostheim

PLANUNG:

i-rb

Ingenieur- und Sachverständigenbüro

BAUVORHABEN

Sanierung der Holzfachwerkbinder

PLANINHALT

**VISUALISIERUNG
UNTEN UND SEITE**

MASZTAB: -

DATUM: 15.07.2019

Rainer Bahmer
Dipl.-Ing.(FH) Holztechnik
Dipl.-Wirt.Ing(FH)

Goethestraße 60
D-63808 Haibach

Tel: 0049(0)6021/446 42 88
Email: info@ib-bahmer.de